



JEHLE + PARTNER
ARCHITEKTEN

Wiesengass 23, LI-9494 Schaan
Telefon +423 371 11 88, www.jehlepartner.com


1708-00 **Situation**


Studie

Objekt: 1708, Ampera House, Undera Forst, 9494 Schaan
Bauherrschaft: Ampera House AG, 9494 Schaan

Plandaten: Grösse A3, gezeichnet 25.02.2019 JF

Mst 1:500

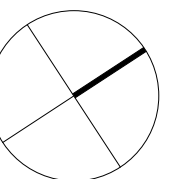

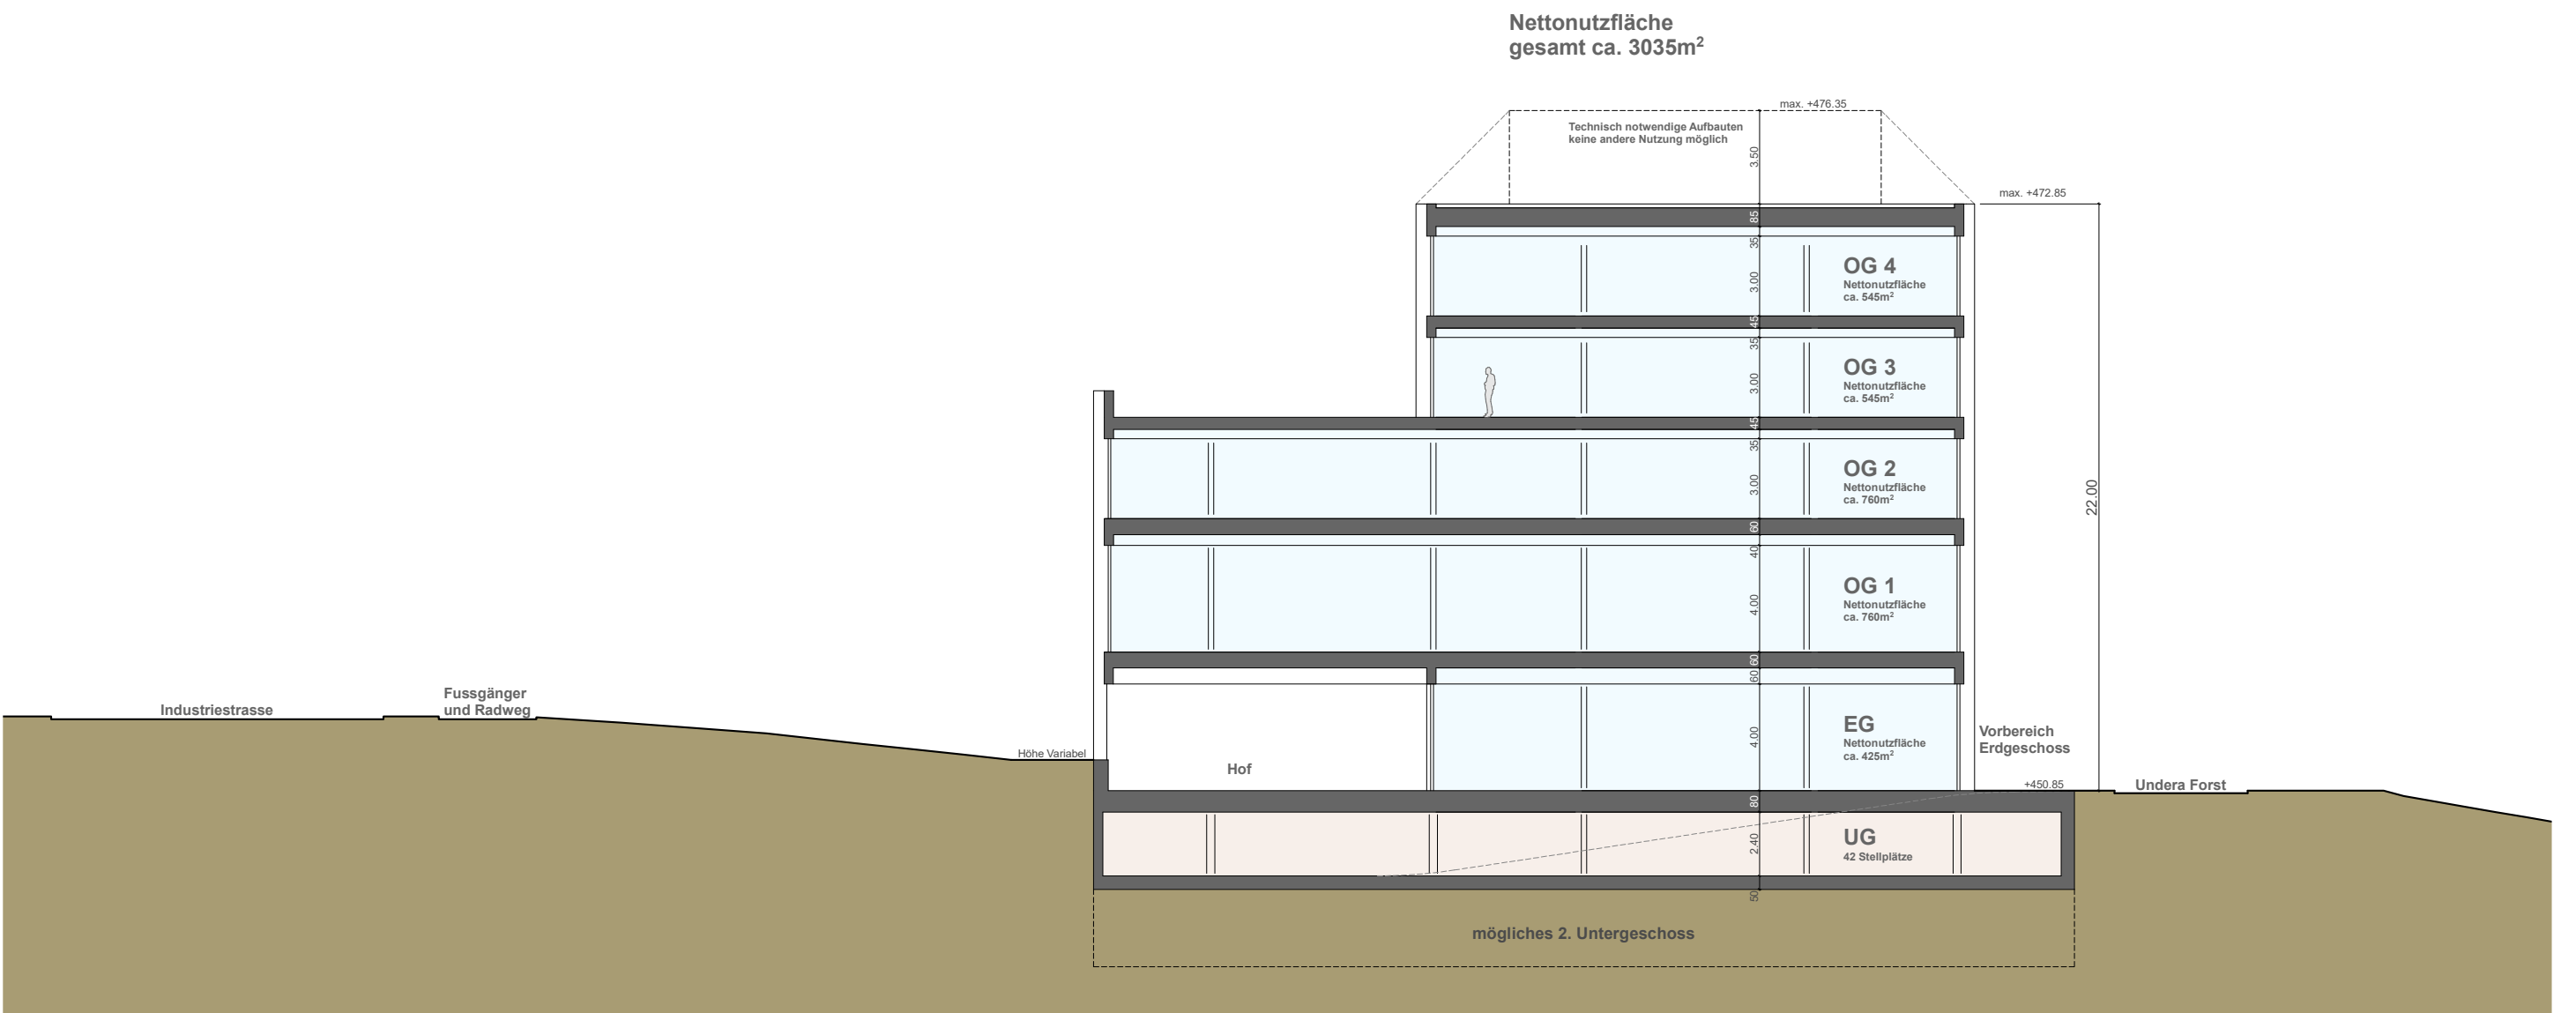

JEHLE + PARTNER
ARCHITEKTEN

Wiesengass 23, LI-9494 Schaan
Telefon +423 371 11 88, www.jehlepartner.com


1708-00 **Schemaschnitt**



Studie


Objekt: 1708, Ampera House, Unera Forst, 9494 Schaan
Bauherrschaft: Ampera House AG, 9494 Schaan

Plandaten: Grösse A3, gezeichnet 25.02.2019 JF

Mst 1:250

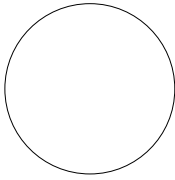

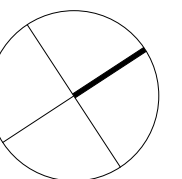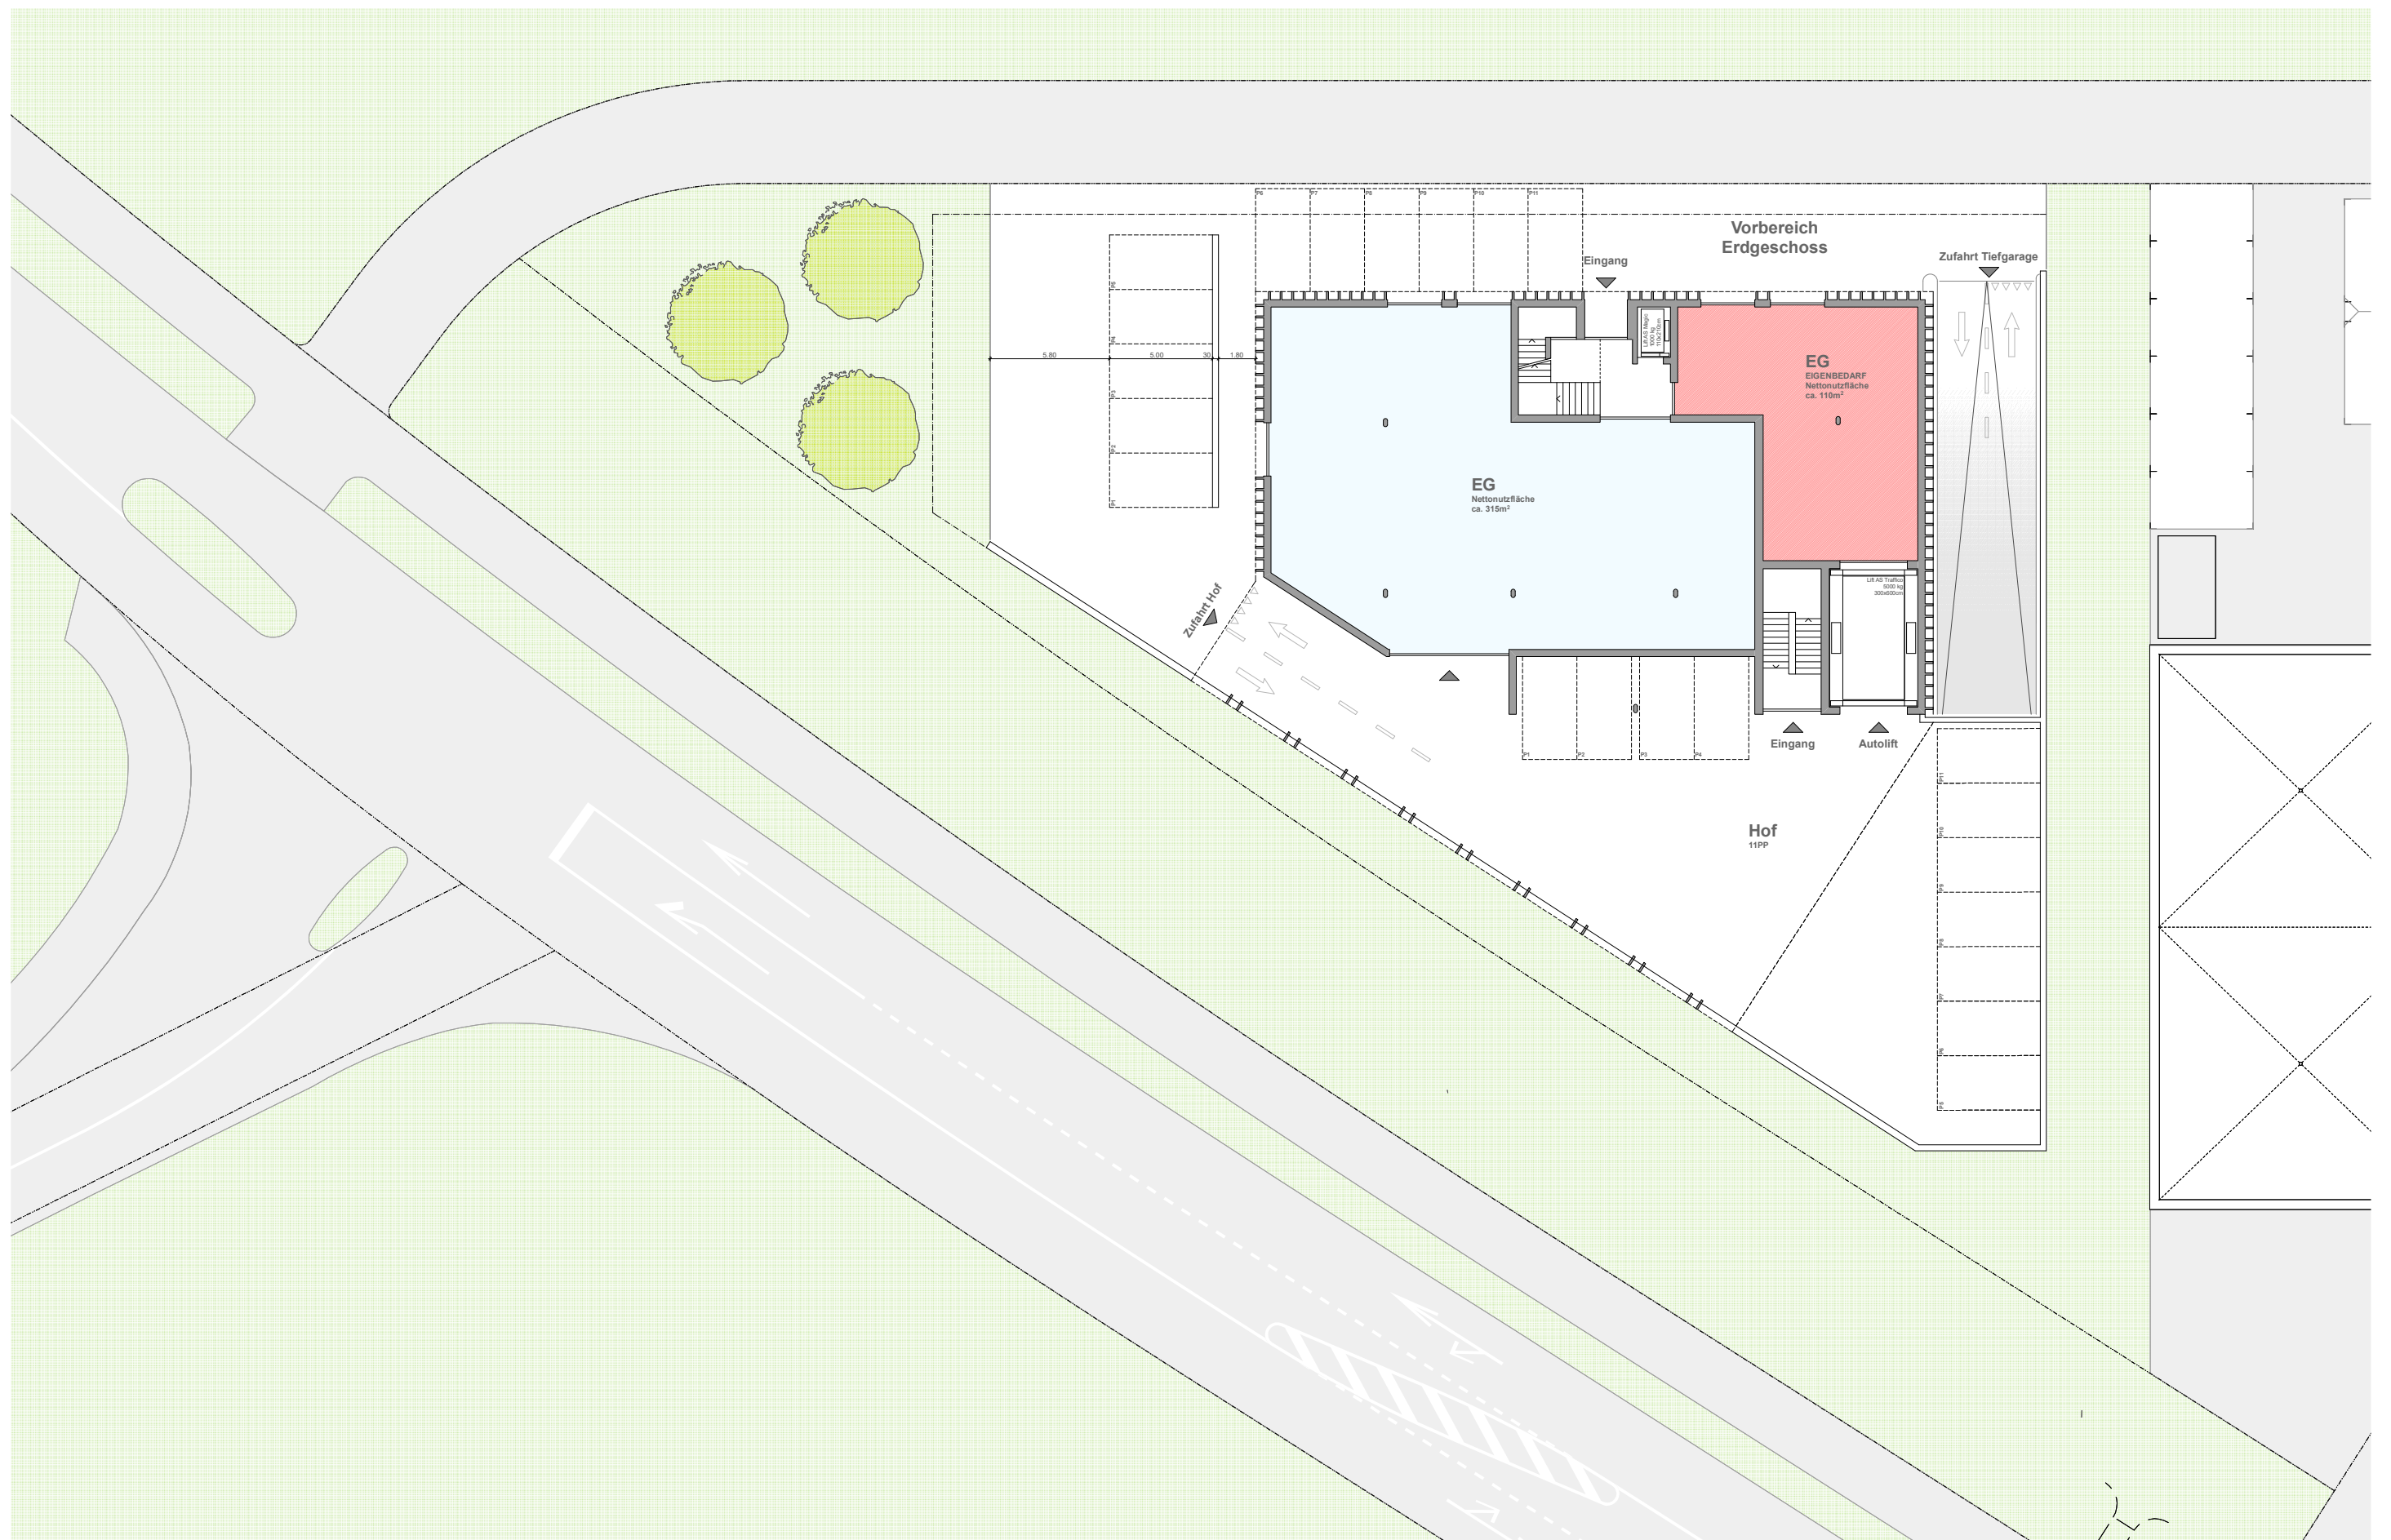

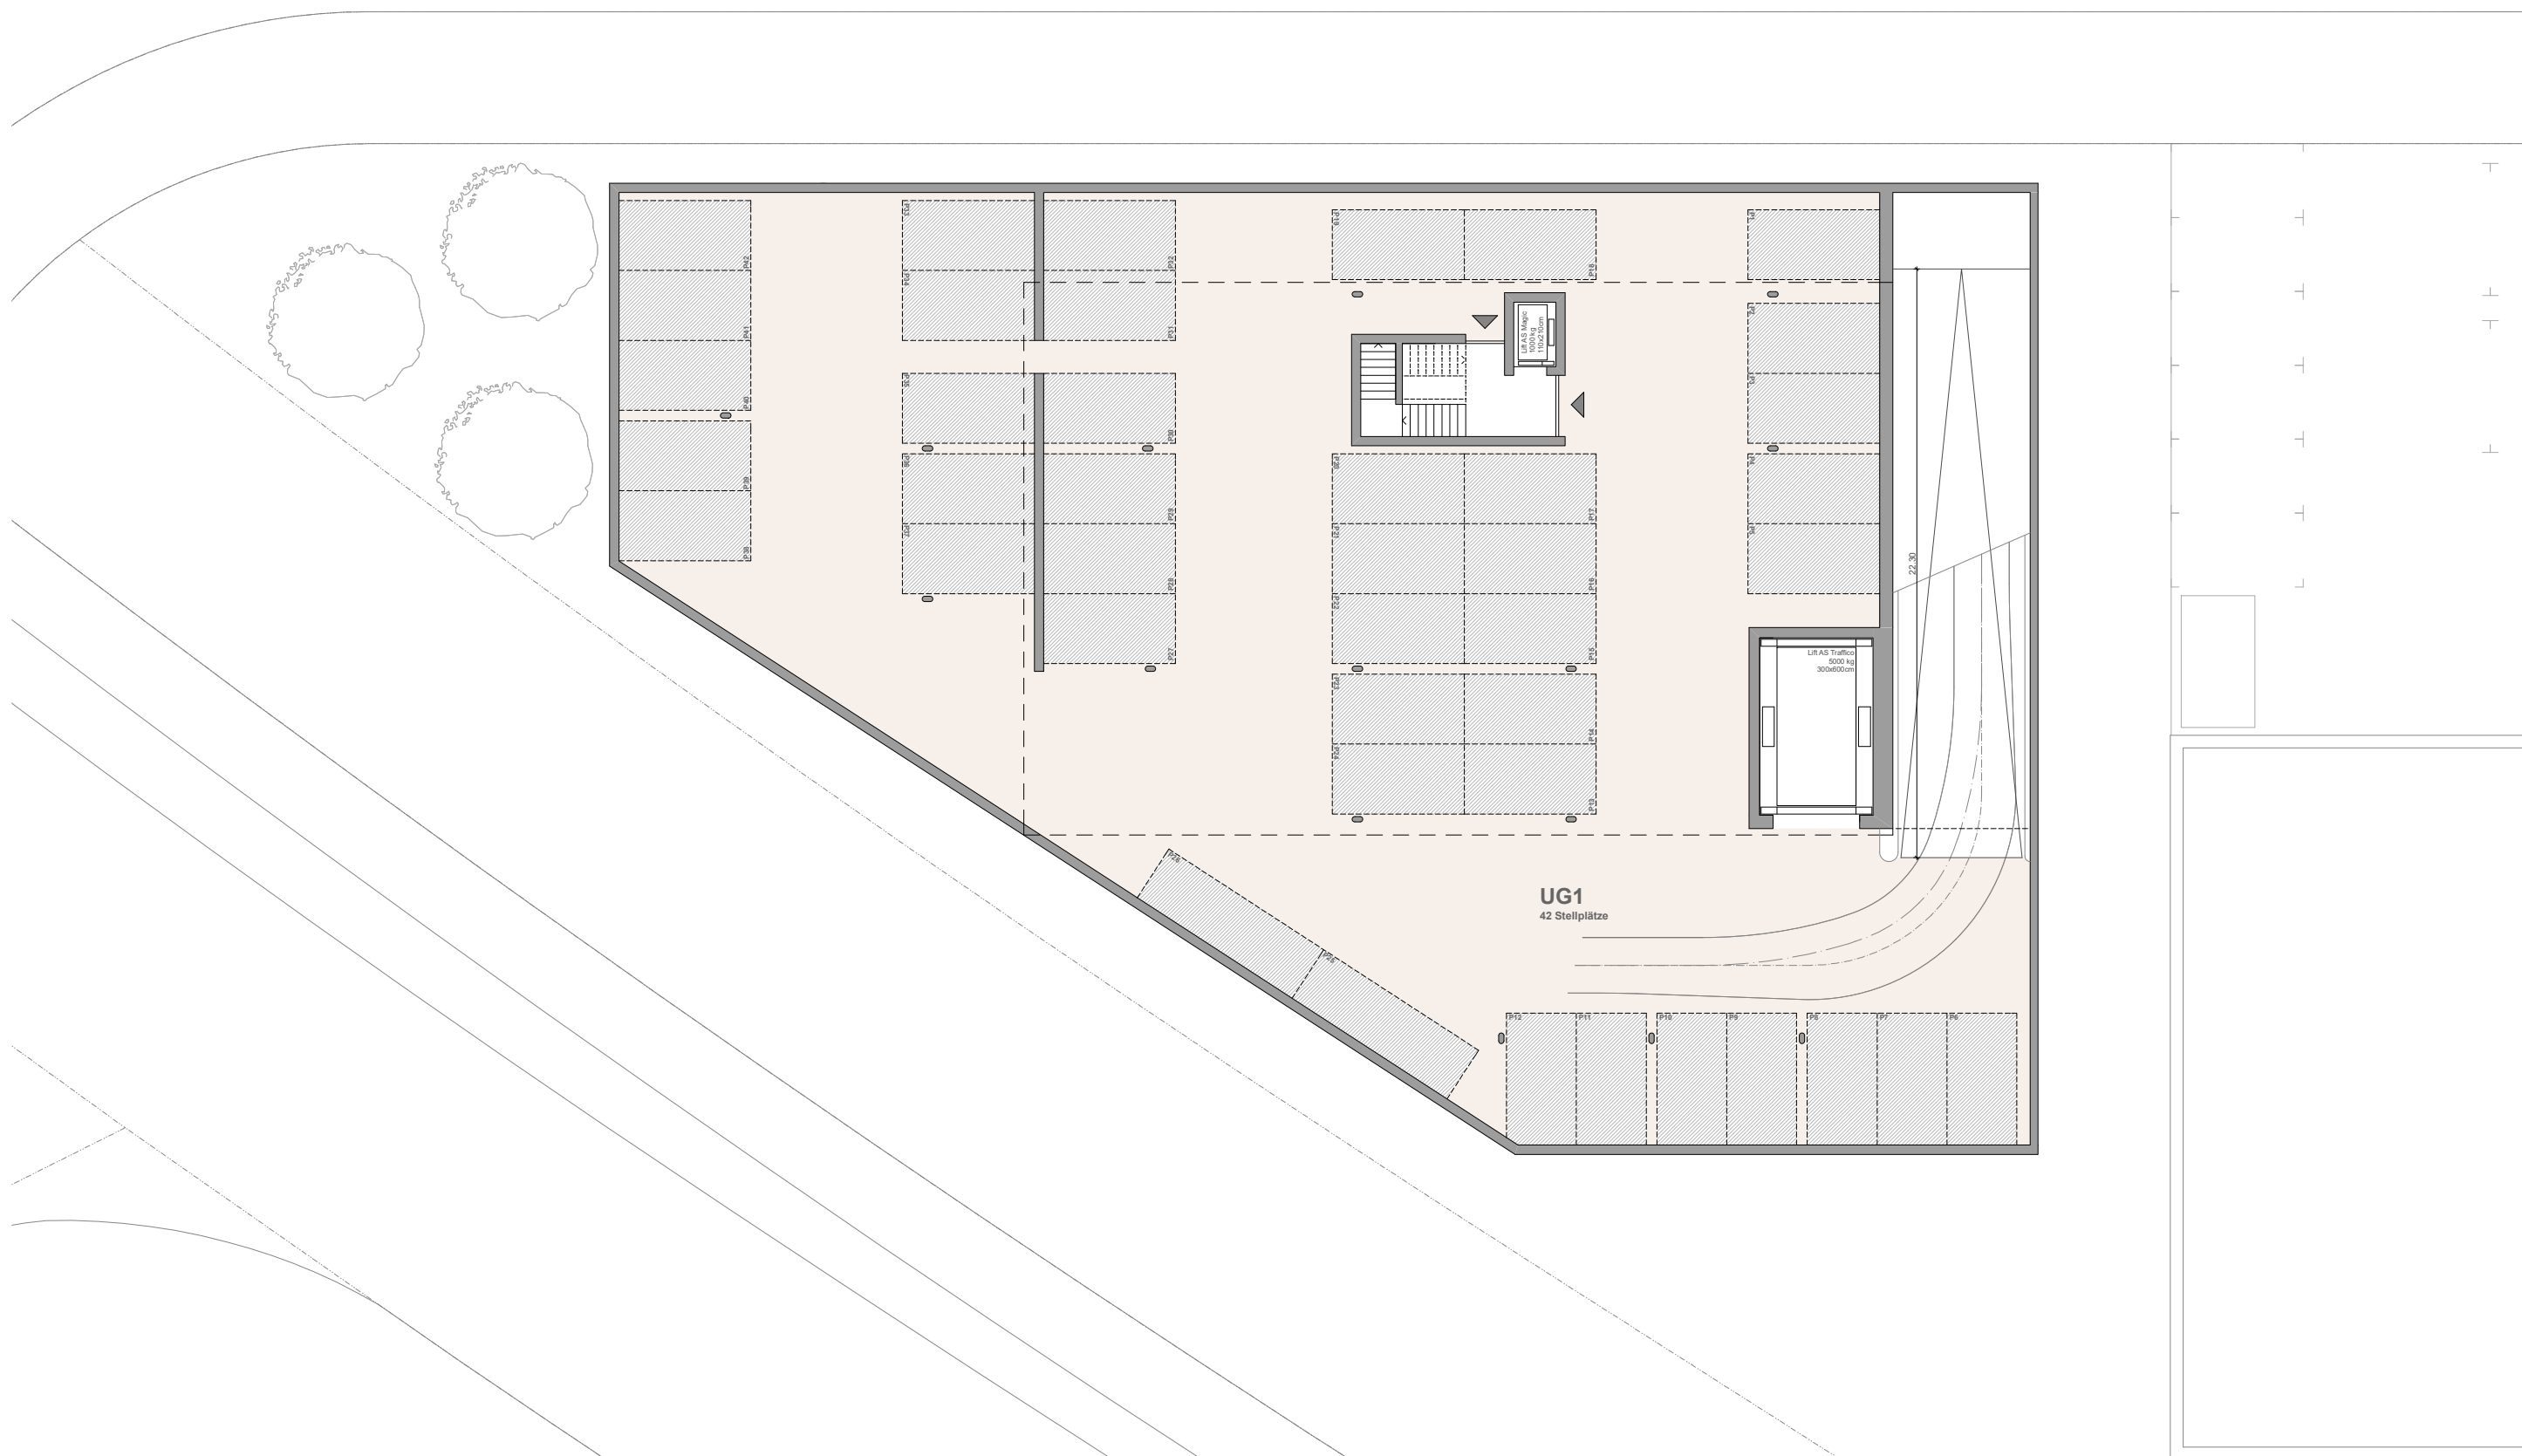

JEHLE + PARTNER
ARCHITEKTEN

Wiesengass 23, LI-9494 Schaan
Telefon +423 371 11 88, www.jehlepartner.com


1708-00 **Untergeschoss**


Studie

Objekt: 1708, Ampera House, Undera Forst, 9494 Schaan
Bauherrschaft: Ampera House AG, 9494 Schaan

Plandaten: Grösse A3, gezeichnet 25.02.2019 JF

Mst 1:250

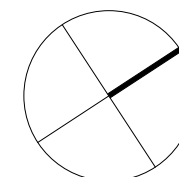

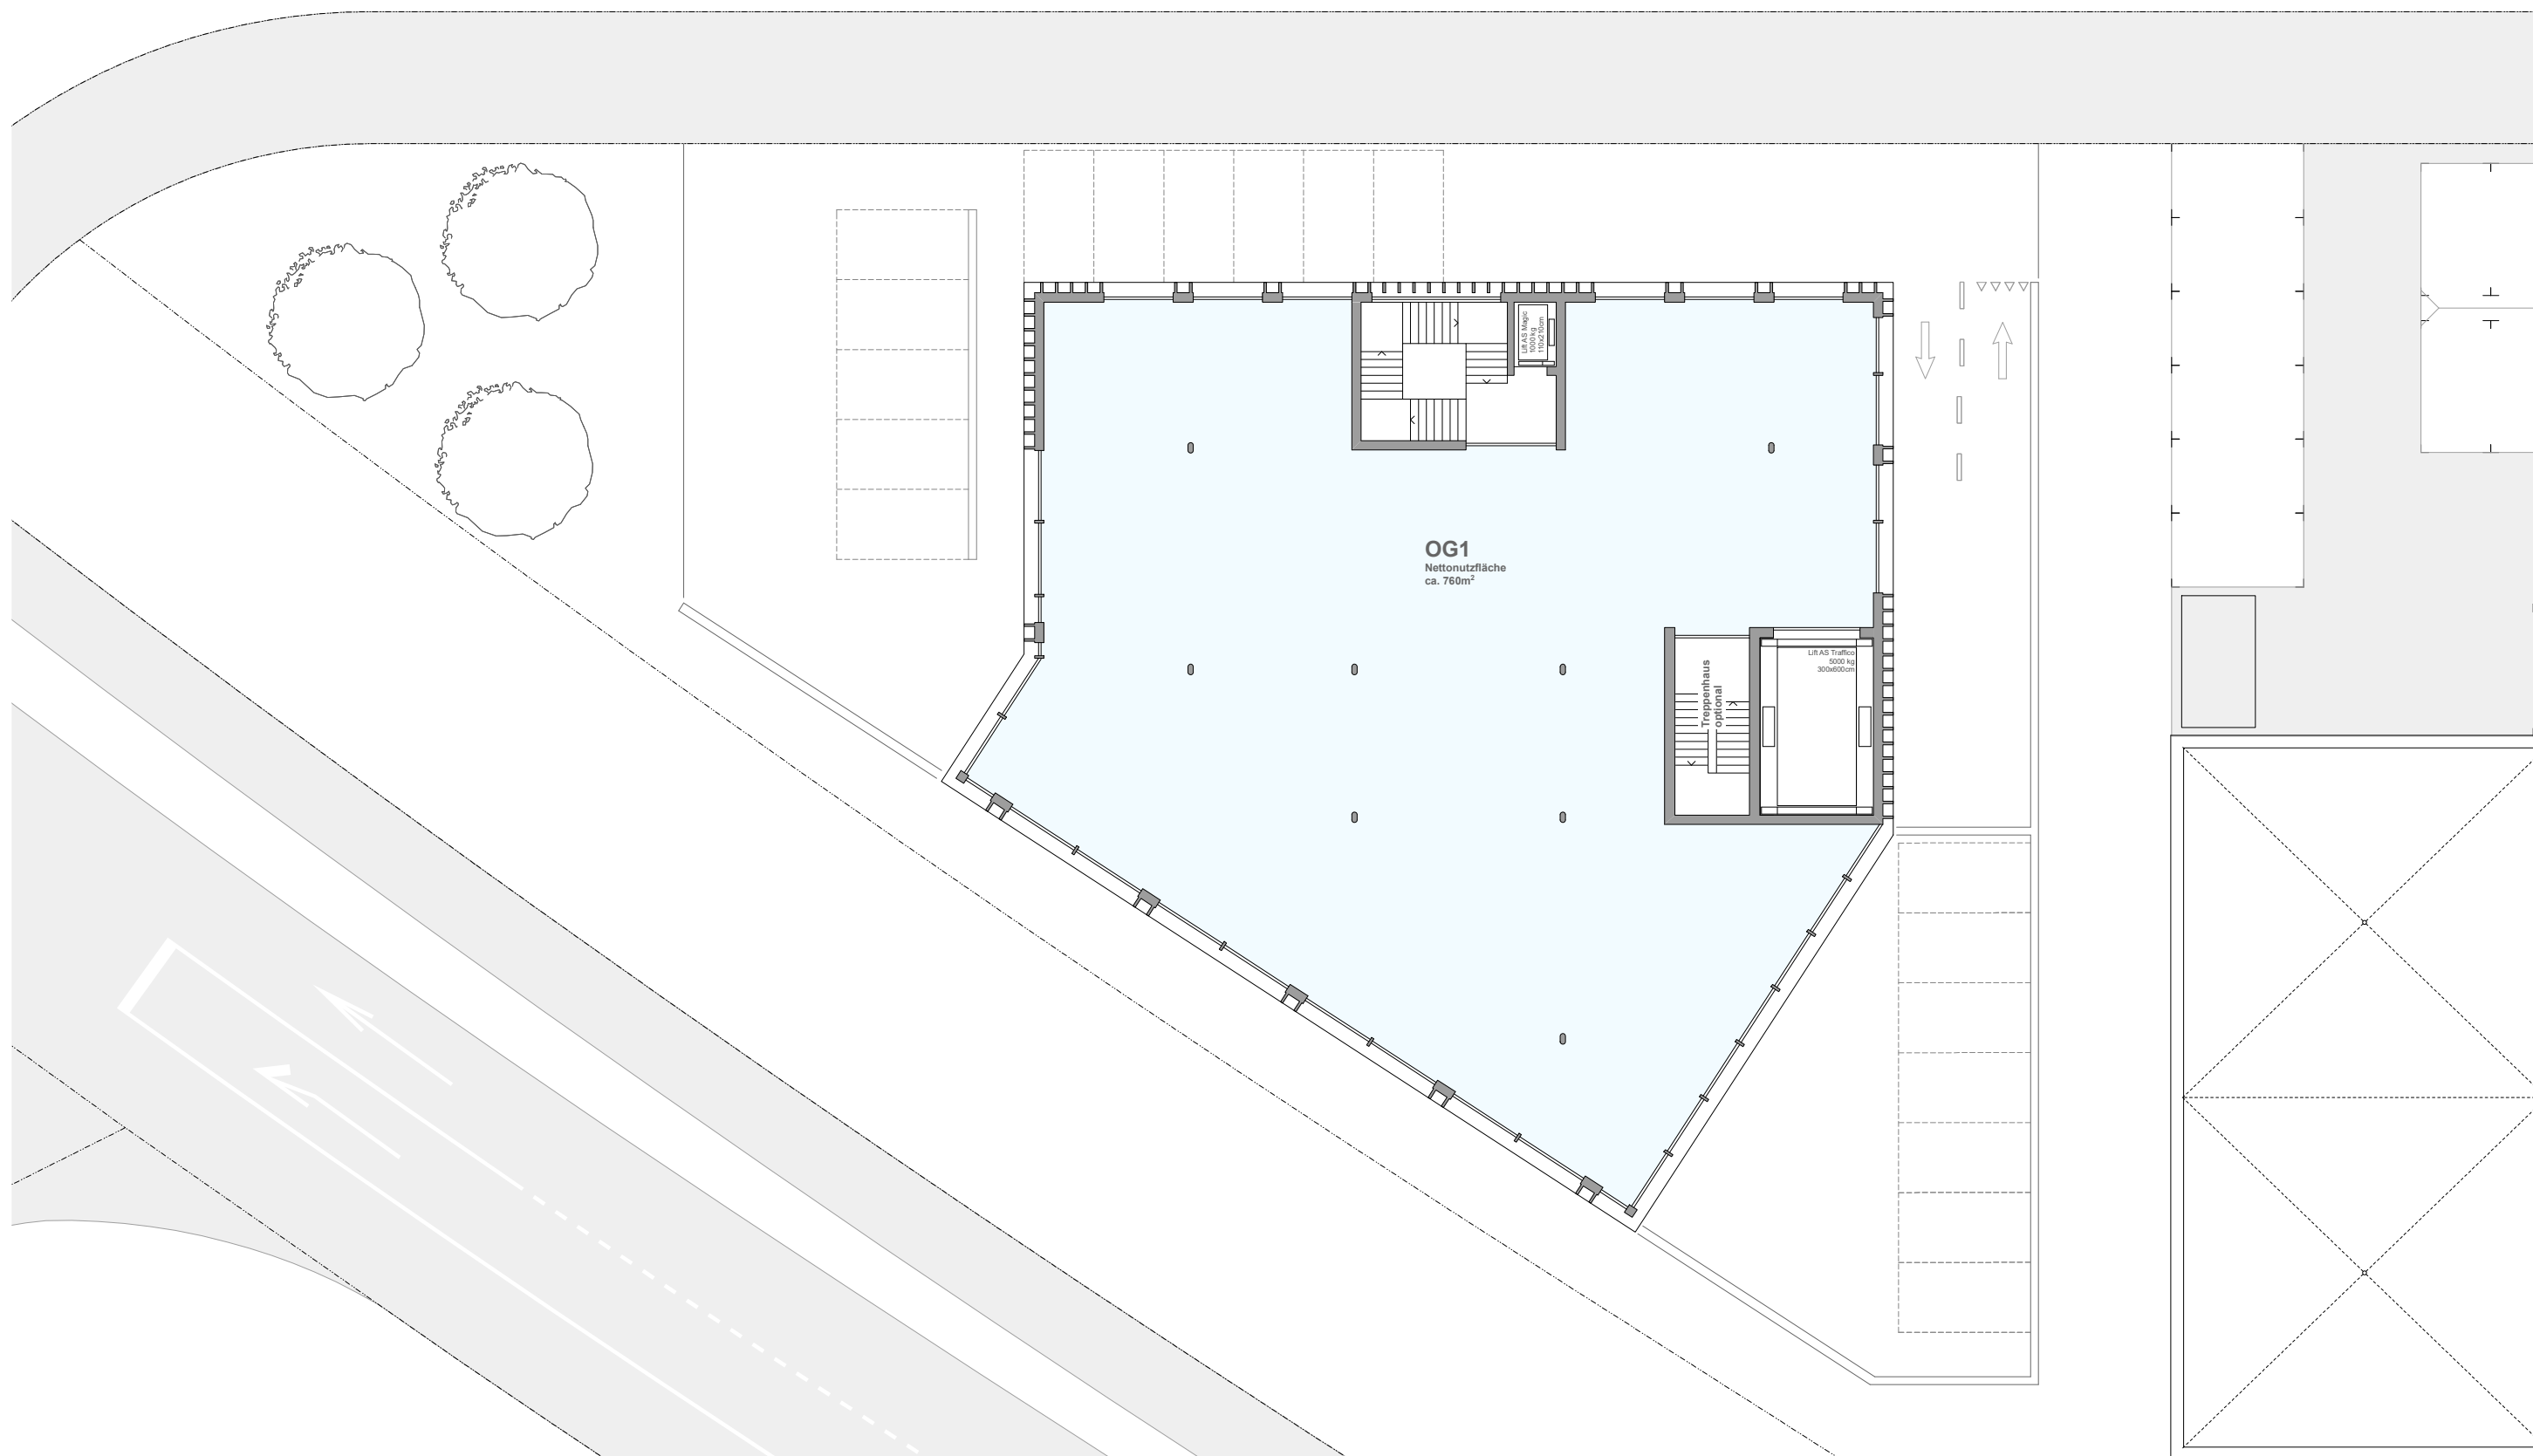

JEHLE + PARTNER
ARCHITEKTEN

Wiesengass 23, LI-9494 Schaan
Telefon +423 371 11 88, www.jehlepartner.com


1708-00 **Obergeschoss 1**


Studie

Objekt: 1708, Ampera House, Undera Forst, 9494 Schaan
Bauherrschaft: Ampera House AG, 9494 Schaan

Plandaten: Grösse A3, gezeichnet 25.02.2019 JF

Mst 1:250

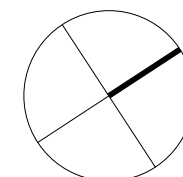

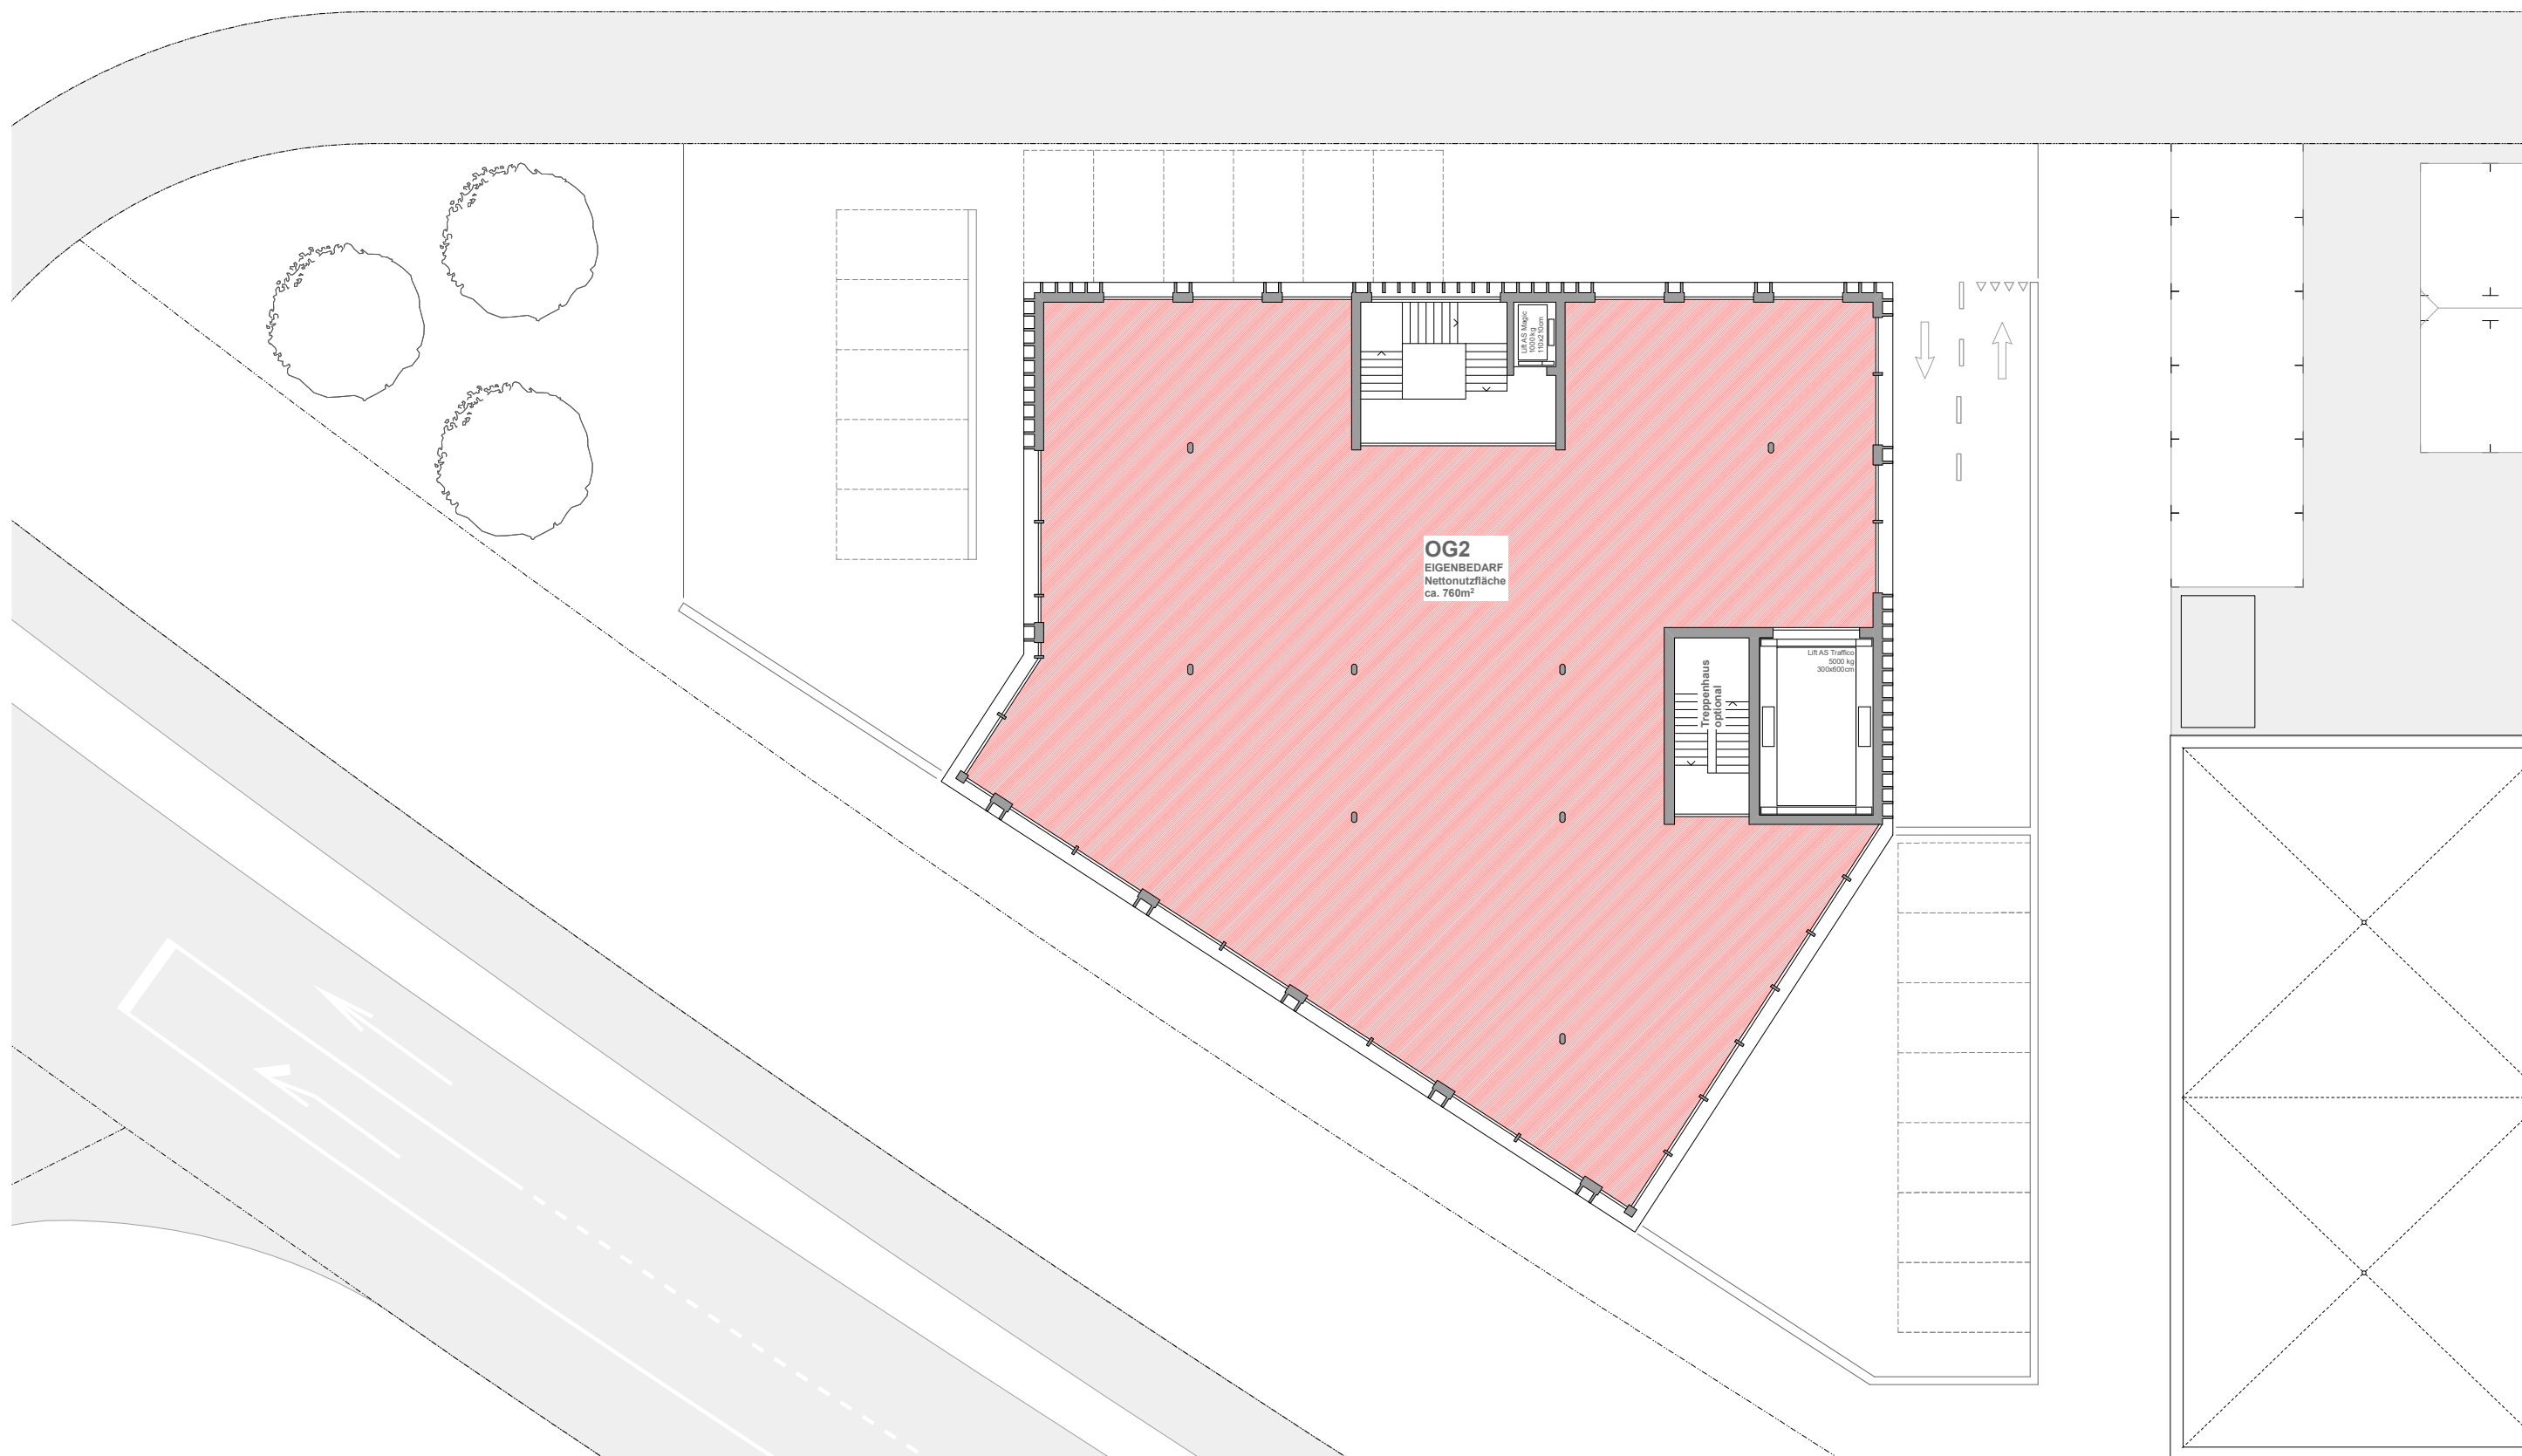

JEHLE + PARTNER
ARCHITEKTEN

Wiesengass 23, LI-9494 Schaan
Telefon +423 371 11 88, www.jehlepartner.com


1708-00 **Obergeschoss 2**


Studie

Objekt: 1708, Ampere House, Undera Forst, 9494 Schaan
Bauherrschaft: Ampere House AG, 9494 Schaan

Plandaten: Grösse A3, gezeichnet 25.02.2019 JF

Mst 1:250

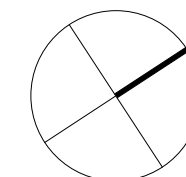

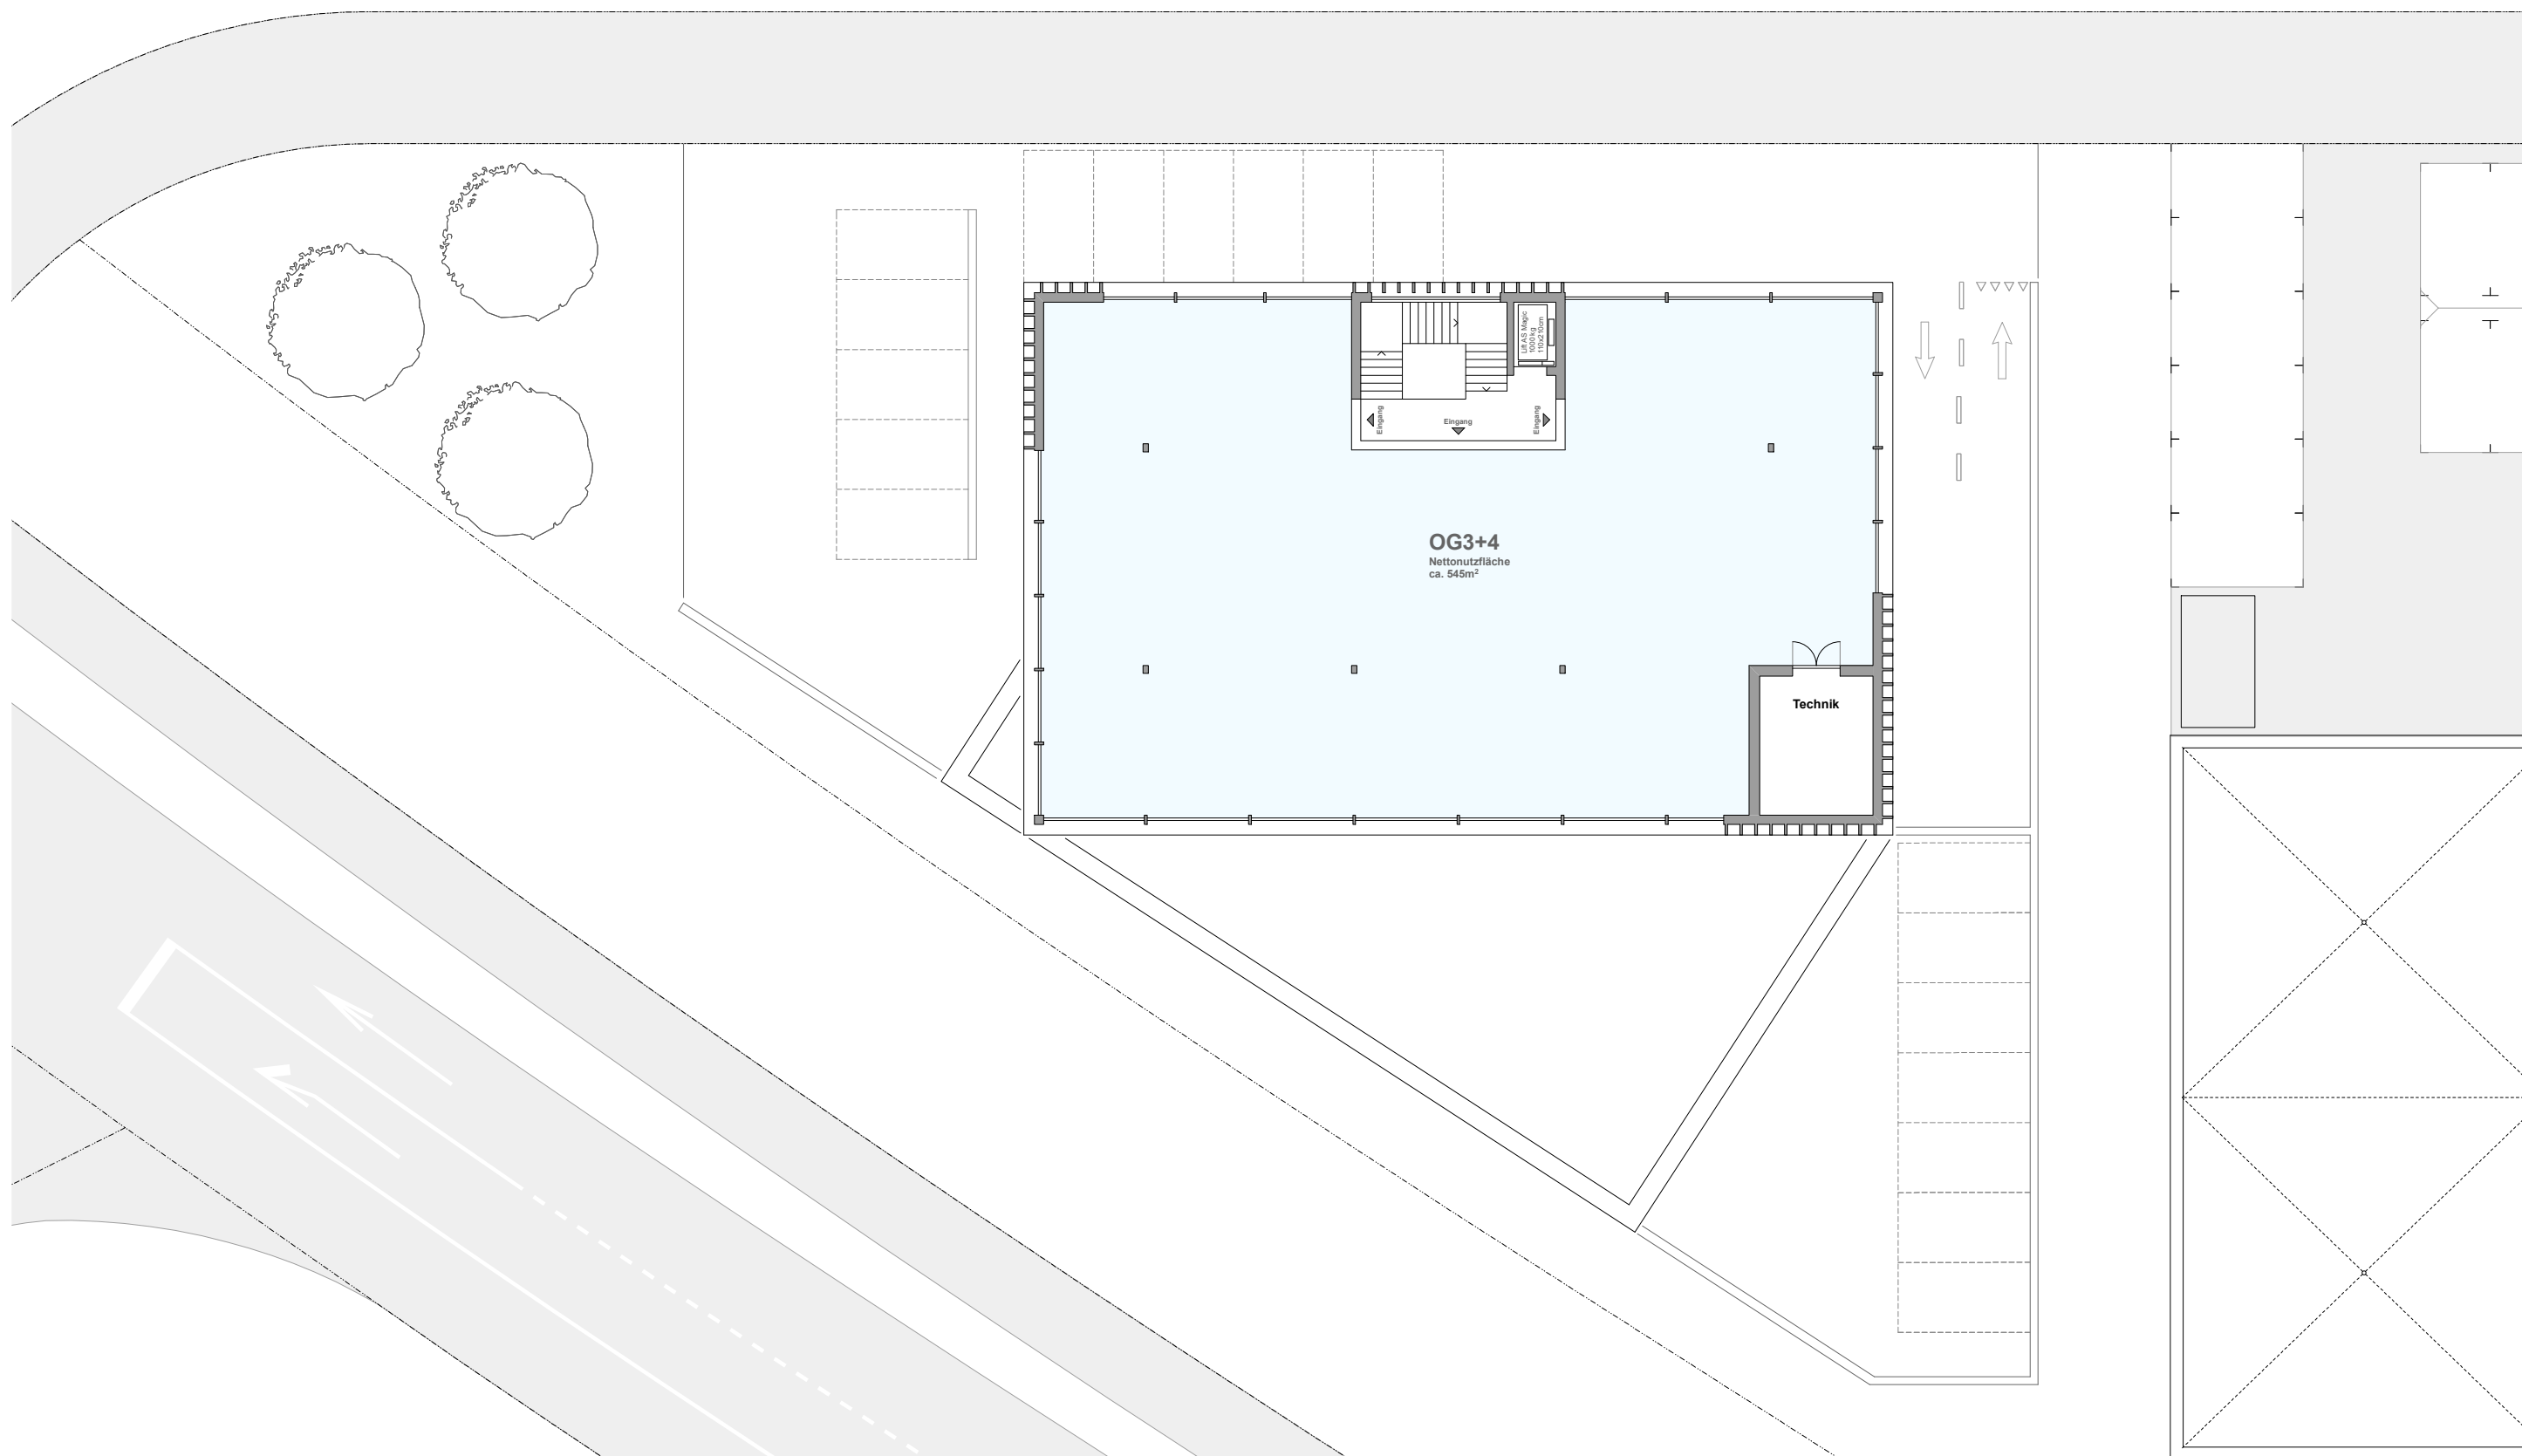

JEHLE + PARTNER
ARCHITEKTEN

Wiesengass 23, LI-9494 Schaan
Telefon +423 371 11 88, www.jehlepartner.com


1708-00 **Obergeschoss 3+4**






Studie

Objekt: 1708, Ampera House, Undera Forst, 9494 Schaan
Bauherrschaft: Ampera House AG, 9494 Schaan

Plandaten: Grösse A3, gezeichnet 05.02.2019 JF

Mst 1:250

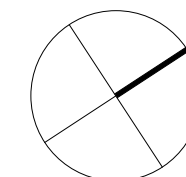

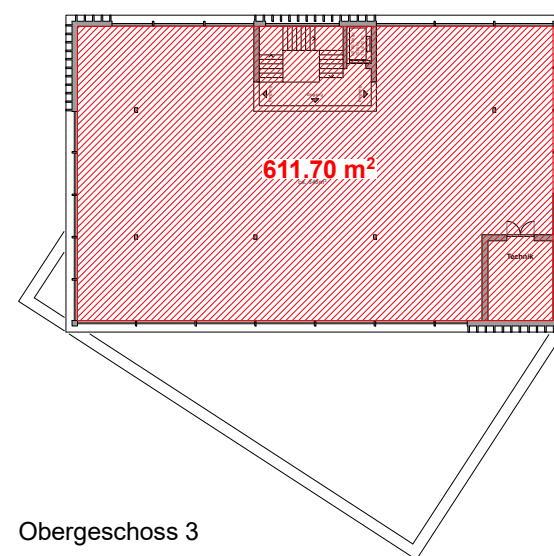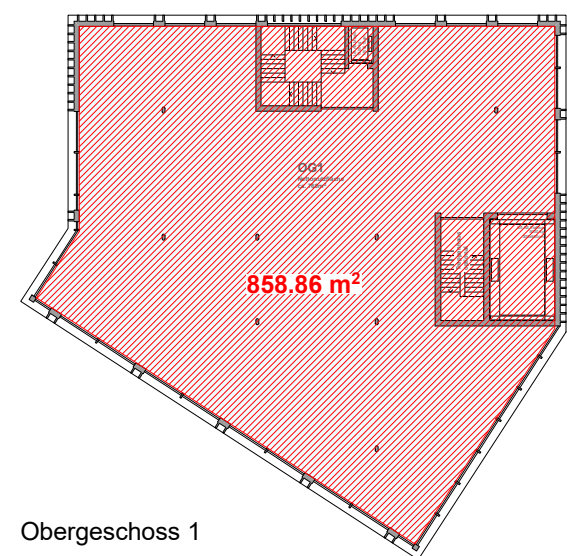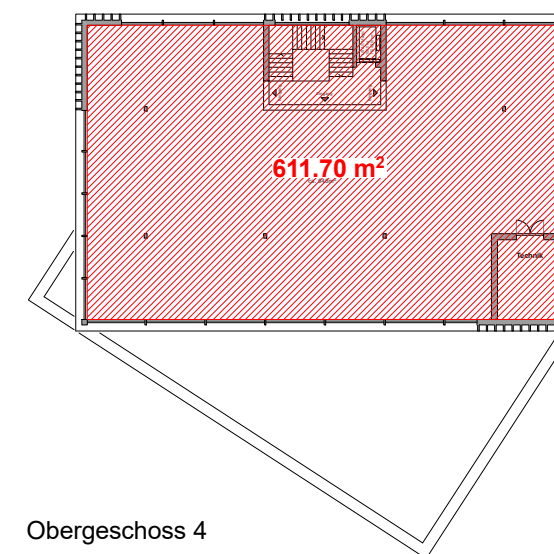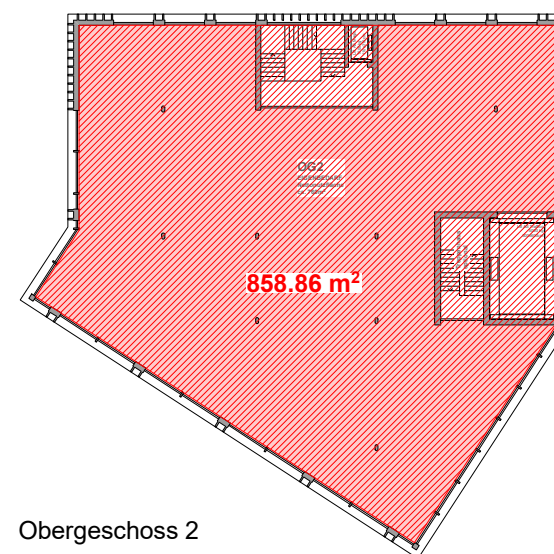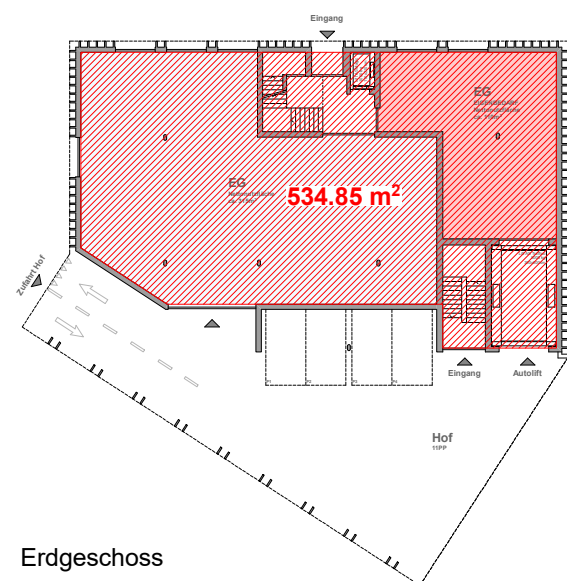

Berechnung BGF

Erdgeschoss	ca. 535m ²
Obergeschoss 1	ca. 859m ²
Obergeschoss 2	ca. 859m ²
Obergeschoss 3	ca. 612m ²
Obergeschoss 4	ca. 612m ²

Total **ca. 3477m²**

JEHLE + PARTNER
ARCHITEKTEN

Wiesengass 23, LI-9494 Schaan
Telefon +423 371 11 88, www.jehlepartner.com

1708-00 **Berechnung BGF**

Studie

Objekt: 1708, Ampera House, Undera Forst, 9494 Schaan
Bauherrschaft: Ampera House AG, 9494 Schaan

Plandaten: Grösse A3, gezeichnet 25.02.2019 JF

Mst 1:500

